


Откосы слева		
Тротуары слева		0.218 - 0.700, (482 м), а/δ, ш. 15 м
Дорожные ограждения и направляющие устройства слева	На обочине	
	На разделительной	
Дорожная разметка слева		12 0.000 - 0.104
Элементы в плане		0.218 R=292, L=94 0.343 0.368 R=593, L=161 0.529
Продольный профиль		0.000 R=401, L=45 0.046 α=11 L=88 0.034 R=164, L=83 0.217 L=74 α=18 0.291 R=380, L=85 0.378 L=142 α=30 0.518 R=422, L=86 0.604 L=96 α=16
Видимость в обратном направлении		

Ульдинский сельсовет
д. Чурино – ул. Российская
0.000-0.700

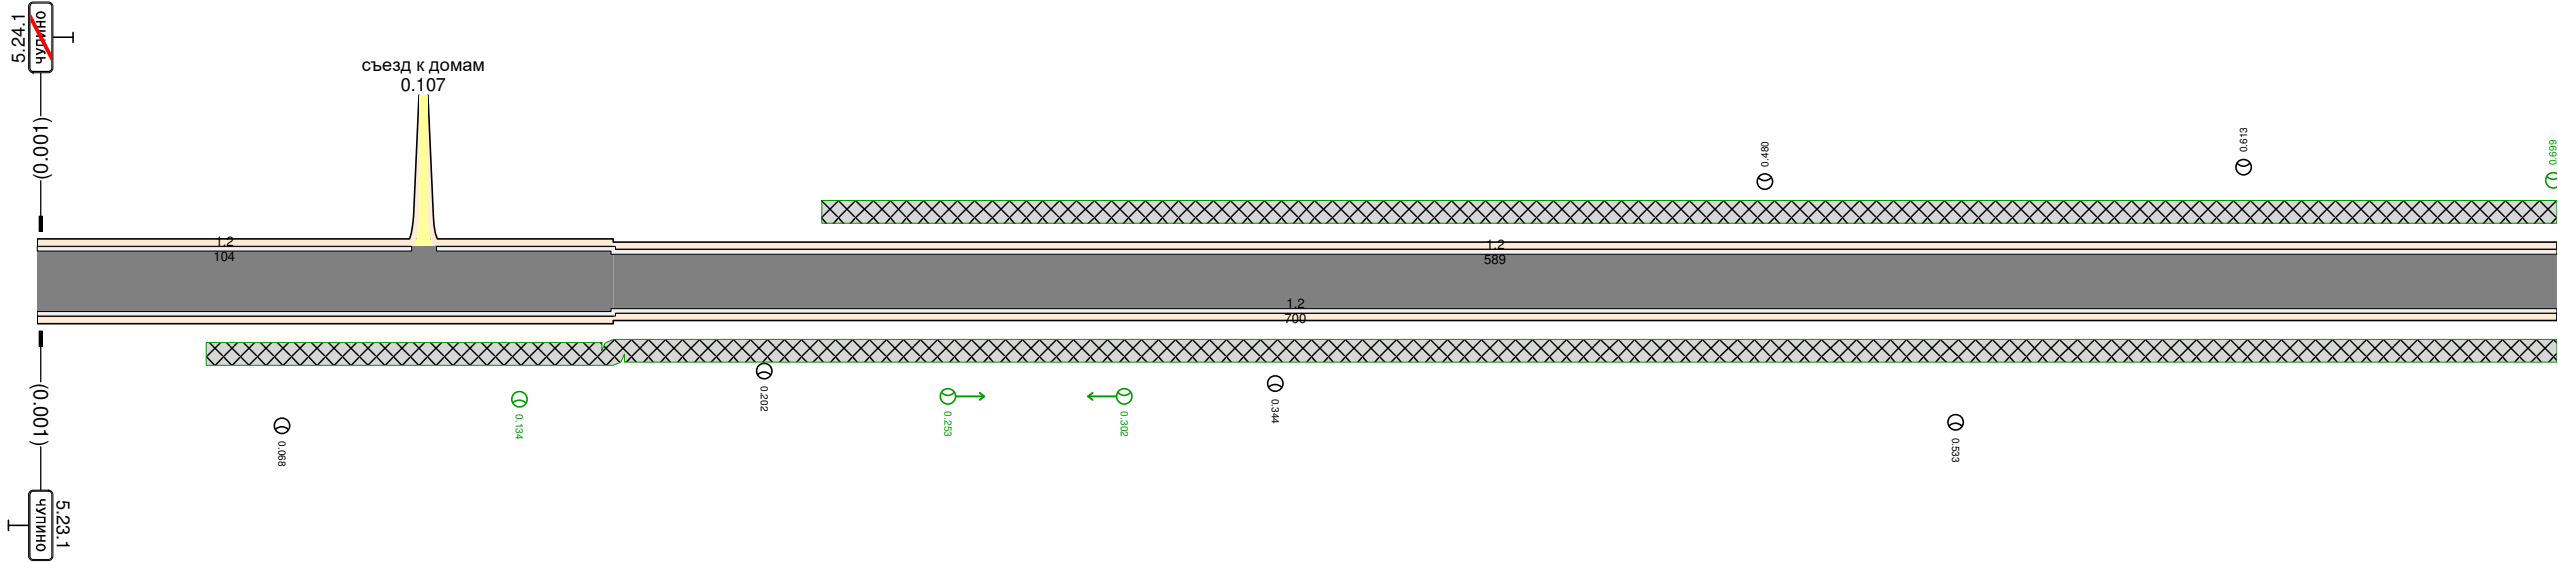

Видимость в прямом направлении		
Дорожная разметка справа	Осевая линия	
	1-я от осевой	12 0.000 - 0.700
Дорожные ограждения и направляющие устройства справа	На разделительной	
	На обочине	
Тротуары справа		0.047 - 0.700, (653 м), а/δ, ш. 15 м
Откосы справа		

