Откосы слева		
Тротуары слева		
Дорожные ограждения и направляющие устройства слева	На обочине	
	На разделительной	
Дорожная разметка слева		
Элементы в плане		0.001; R=115, L=62; 0.063; 0.231; R=573, L=127; 0.358
Продольный профиль		α=10 L=20; 0.078; R=345, L=59; 0.079; α=1 L=55; 0.134; R=384, L=53; 0.187; L=99; α=6; 0.286; R=323, L=37; 0.322; L=21; α=14; 0.344; R=241, L=30; 0.374; L=23; α=19; 0.399; R=143, L=99; 0.498; L=23; α=43; 0.514; R=259, L=54; 0.573; L=20; α=32
Видимость в обратном направлении		

Улыбинский сельсовет
д. Чупино – ул. Саратовская
0.000-0.593

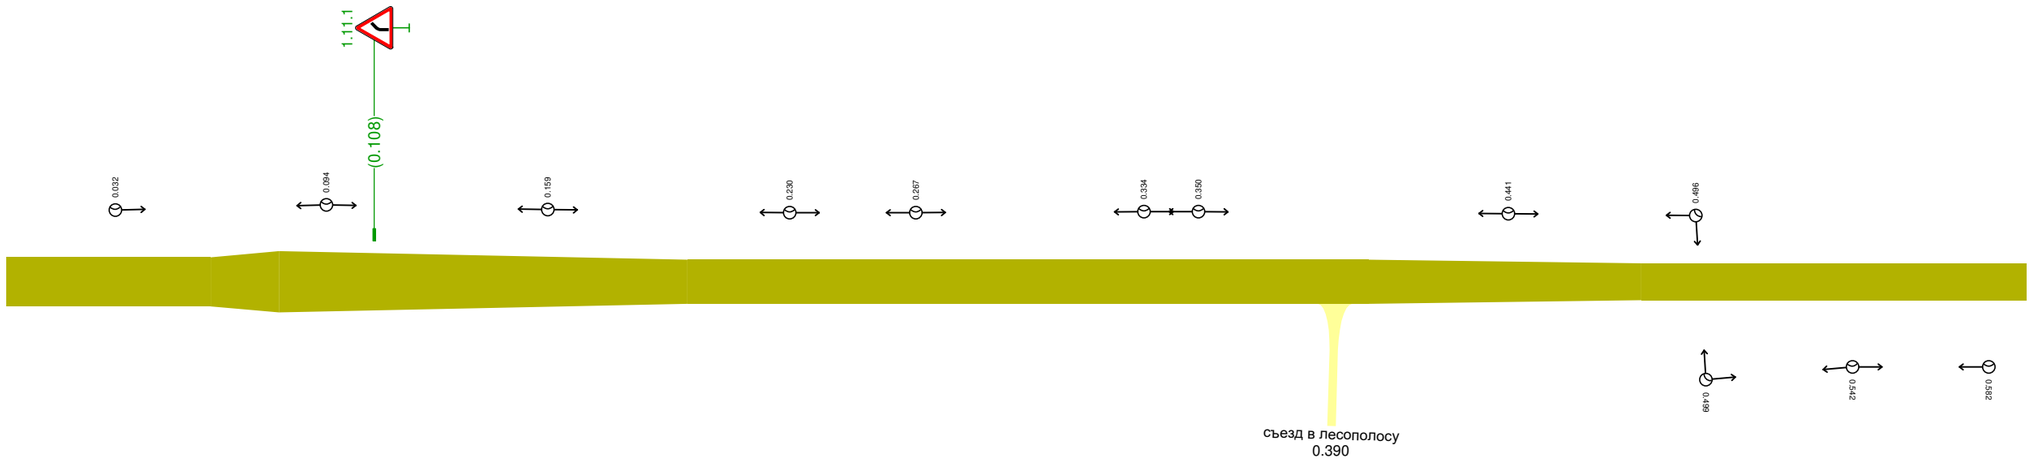

Видимость в прямом направлении		
Дорожная разметка справа		
Дорожные ограждения и направляющие устройства справа	На разделительной	
	На обочине	
Тротуары справа		
Откосы справа		