


Знак 5.23.1 - Начало населённого пункта

Таблица используемых букв и символов			
Буква или символ	Высота прописной буквы (hп), мм	Ширина литерной площадки, мм	Сокр. литерная площадка, мм
A	150	154	да
B	150	138	да
E	150	129	да
И	150	147	да
K	150	148	да
M	150	178	да
O	150	148	да
П	150	144	да
P	150	135	да
C	150	139	да
Я	150	147	да

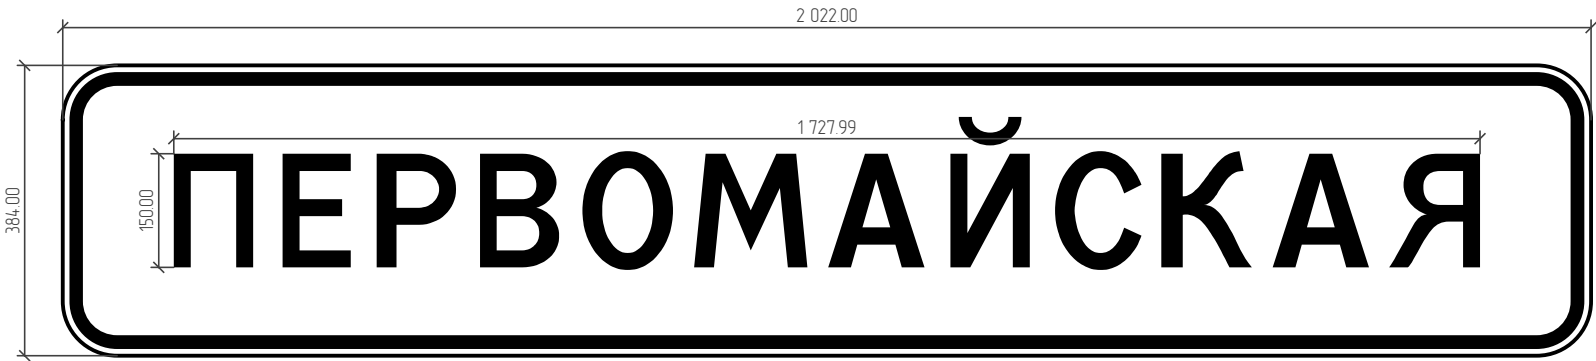


Номер знака: 5.23.1 Начало населённого пункта
Расположение: 0.024, Справа
Состояние: Проектируемый
Щит 2022×384 мм
Фон: Белый
Площадь: 0.776 м²
Масштаб: 1:10
Количество: 1
Вид размещения: Стойка у бровки

Знак 5.24.1 - Конец населённого пункта

Таблица используемых букв и символов

Буква или символ	Высота прописной буквы (hп), мм	Ширина литерной площадки, мм	Сокр. литерная площадка, мм
А	150	154	да
В	150	138	да
Е	150	129	да
И	150	147	да
К	150	148	да
М	150	178	да
О	150	148	да
П	150	144	да
Р	150	135	да
С	150	139	да
Я	150	147	да

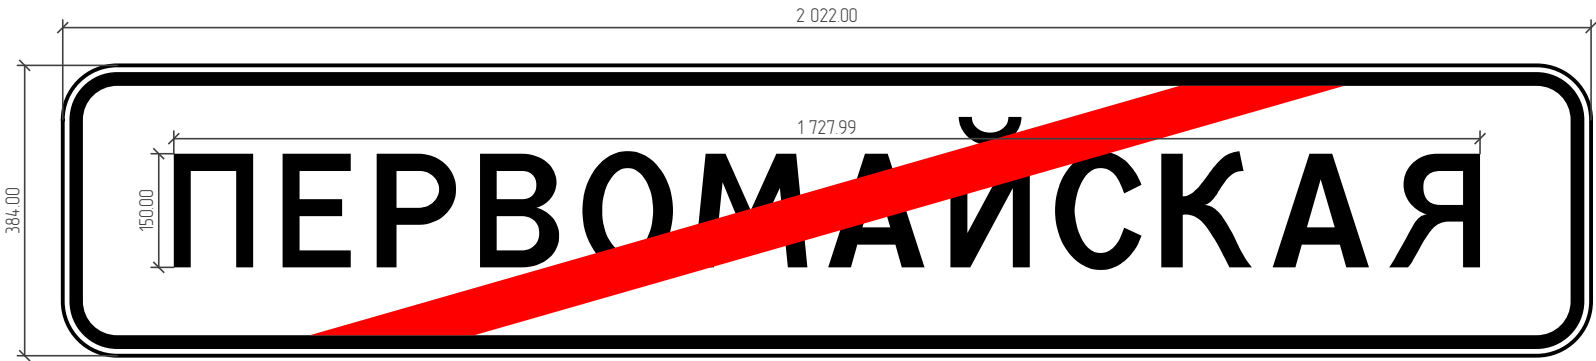

Номер знака: 5.24.1 Конец населённого пункта
Расположение: 0.024, Справа
Состояние: Проектируемый
Щит 2022×384 мм
Фон: Белый
Площадь: 0.776 м²
Масштаб: 1:10
Количество: 1
Вид размещения: Стойка у бровки