


| | | | | | |
|---|-------------------|-------------------------------------|---------------------|-------------------------------------|---------------|
| Откосы следа | | | | | |
| Тротуары следа | | 0.040 - 0.401, (361 м), ц/б, ш 15 м | | 0.422 - 0.870, (448 м), ц/б, ш 15 м | |
| Дорожные ограждения и направляющие устройства следа | На обочине | | | | |
| | На разделительной | | | | |
| Дорожная разметка следа | | 12 0.000 0.009 | 12 0.020 - 0.396 | 12 0.425 - 0.924 | |
| Элементы в плане | | R=94, L=94 | R=88, L=487 | | |
| Продольный профиль | | R=193, L=186 | α=4.0 L=85 | R=153, L=224 | α=4.0 L=32 |
| Видимость в обратном направлении | | | | | |

Улыбинский сельсовет
пос. Первомайский – ул. Комсомольская
0.000-0.934

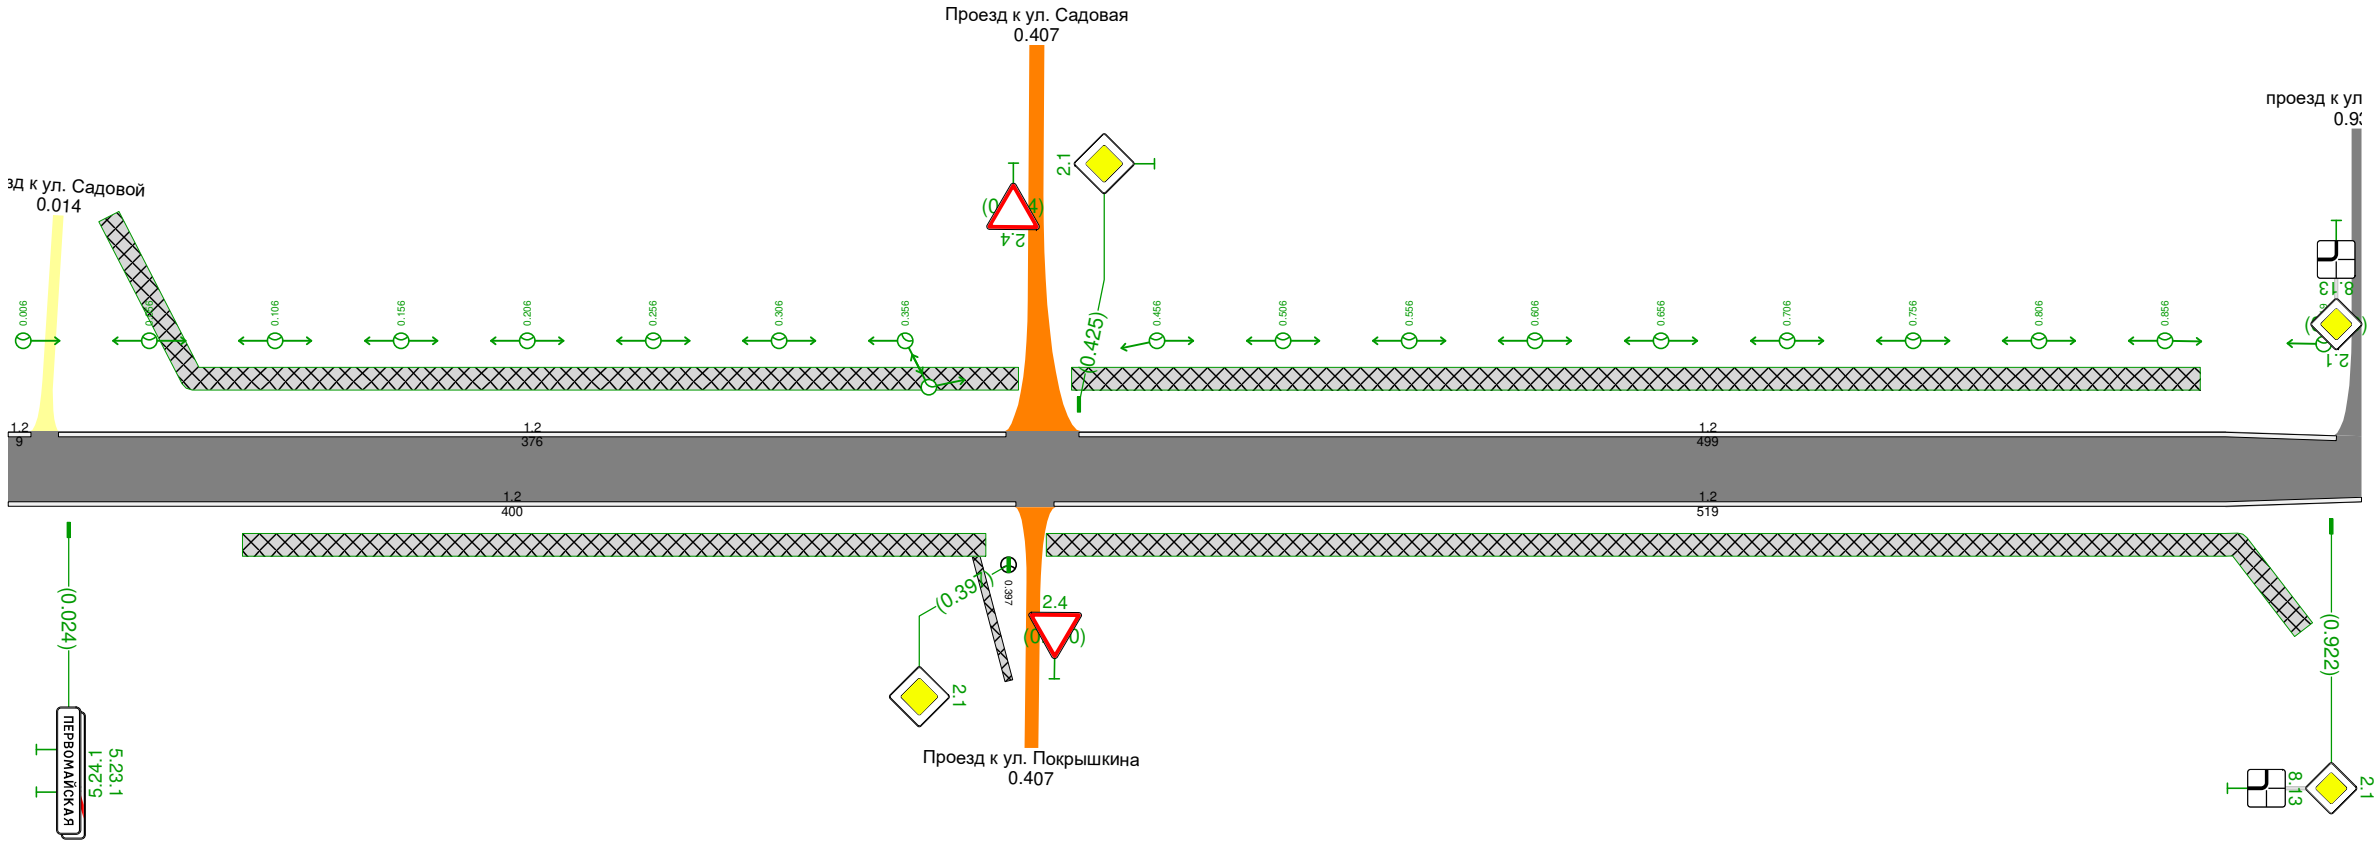

| | | | | | |
|--|-------------------|-------------------------------------|-----------------------------------|-------------------------------------|--|
| Видимость в прямом направлении | | | | | |
| Дорожная разметка справа | Осевая линия | | | | |
| | 1-я от осевой | 12 0.000 - 0.400 | | 12 0.415 - 0.934 | |
| Дорожные ограждения и направляющие устройства справа | На разделительной | | | | |
| | На обочине | | | | |
| Тротуары справа | | 0.093 - 0.388, (295 м), ц/б, ш 15 м | 0.388 - 0.391, (3 м), ц/б, ш 10 м | 0.412 - 0.911, (499 м), ц/б, ш 15 м | |
| Откосы справа | | | | | |