Откосы слева		
Тротуары слева		
Дорожные ограждения и направляющие устройства слева	На обочине	
	На разделительной	
Дорожная разметка слева		
Элементы в плане		0.174 R=475, L=70 0.245 0.472 R=304, L=97 0.569
Продольный профиль		α=8 L=25 0.025 R=253, L=158 0.183 α=33 L=36 0.219 R=134, L=193 0.412 α=49 L=37 0.449 R=116, L=134 0.583 α=17 L=19
Видимость в обратном направлении		

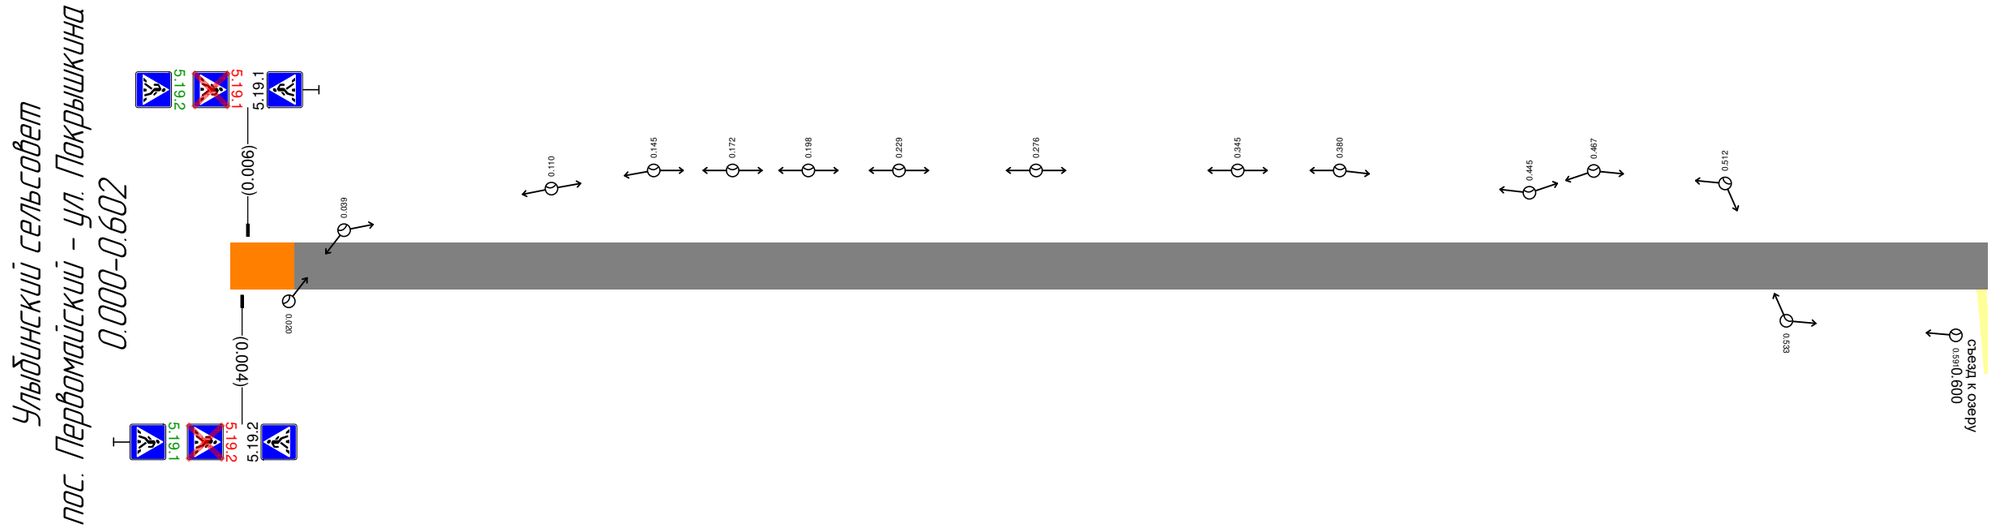

Видимость в прямом направлении		
Дорожная разметка справа		
Дорожные ограждения и направляющие устройства справа	На разделительной	
	На обочине	
Тротуары справа		
Откосы справа		