


Откосы слева		
Тротуары слева		
Дорожные ограждения и направляющие устройства слева	На обочине	
	На разделительной	
Дорожная разметка слева		
Элементы в плане		<div><div><div>0.074</div><div>R=128, L=82</div><div>0.096</div></div><div><div>0.156</div><div>R=152, L=74</div><div>0.230</div></div><div><div>0.412</div><div>R=79, L=38</div><div>0.450</div></div><div><div>0.486</div><div>R=117, L=45</div><div>0.529</div></div><div><div>0.577</div><div>R=73, L=37</div><div>0.600</div></div><div><div>0.669</div><div>R=138, L=59</div><div>0.729</div></div></div>
Продольный профиль		<div><div><div>0.074</div><div>R=118, L=55</div><div>0.056</div><div>a=41</div><div>L=24.08</div></div><div><div>0.216</div><div>R=196, L=135</div><div>0.278</div><div>a=1</div><div>L=2.27</div></div><div><div>0.278</div><div>R=438, L=43</div><div>0.278</div><div>a=6</div><div>L=137</div></div><div><div>0.415</div><div>R=369, L=78</div><div>0.497</div><div>L=25</div><div>0.516</div><div>R=263, L=72</div><div>0.590</div><div>a=9</div><div>L=1.66</div></div><div><div>0.669</div><div>R=189, L=46</div><div>0.657</div><div>L=23</div><div>0.688</div><div>R=329, L=37</div><div>0.717</div><div>a=2</div><div>L=13</div></div></div>
Видимость в обратном направлении		

Улыбинский сельсовет
пос. Первомайский - ул. Хутор
0.000-0.730

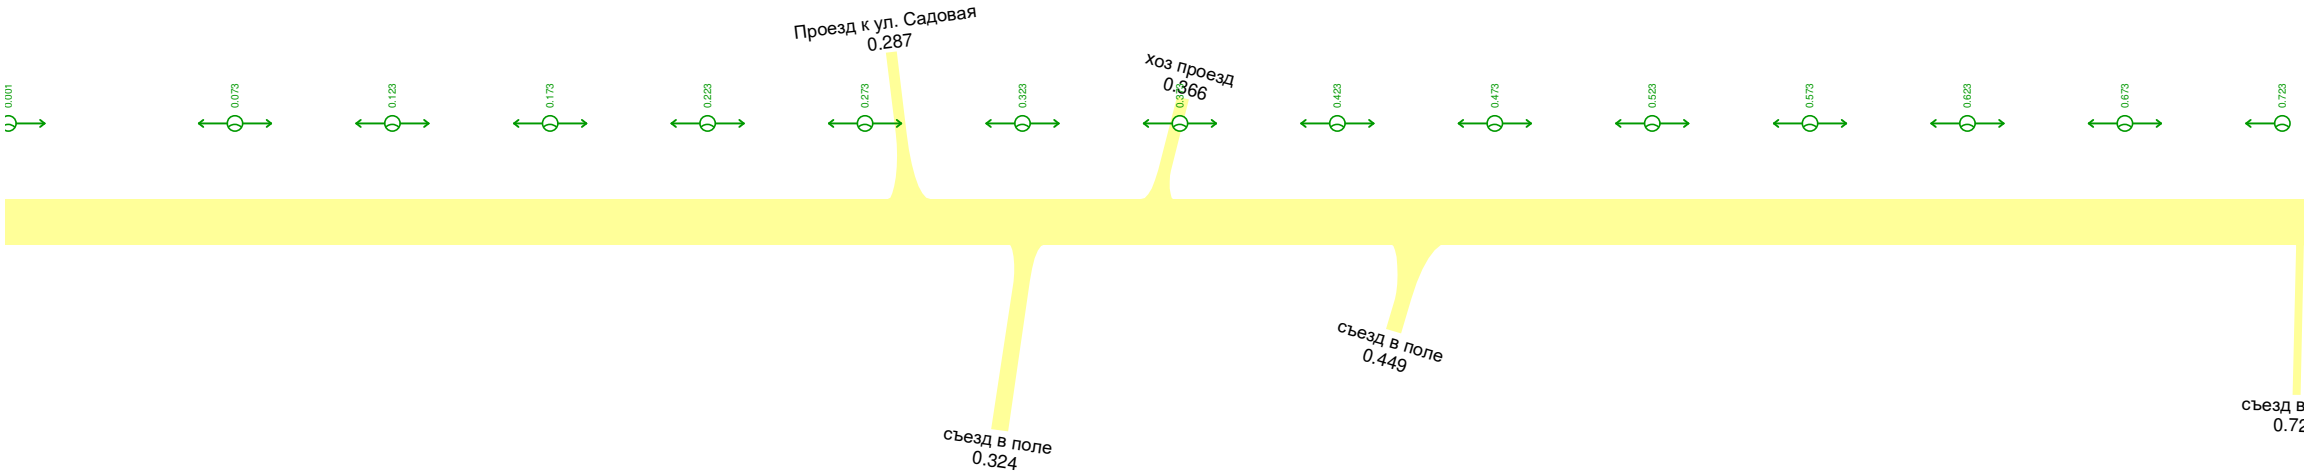

Видимость в прямом направлении		
Дорожная разметка справа		
Дорожные ограждения и направляющие устройства справа	На разделительной	
	На обочине	
Тротуары справа		
Откосы справа		