


Откосы слева			
Тротуары слева		0.006 - 0.217, (211 м), а/б, ш. 15 м	
Дорожные ограждения и направляющие устройства слева	На обочине		
	На разделительной		
Дорожная разметка слева			
Элементы в плане			<div>0.186R=44.3, L=59</div>
Продольный профиль		<div>α=2.0L=1330.133</div>	<div>R=25.3, L=940.227L=518</div>
Видимость в обратном направлении			

Ульбинский сельсовет  
с. Ульбино - пер. Береговой  
0.000-0.232

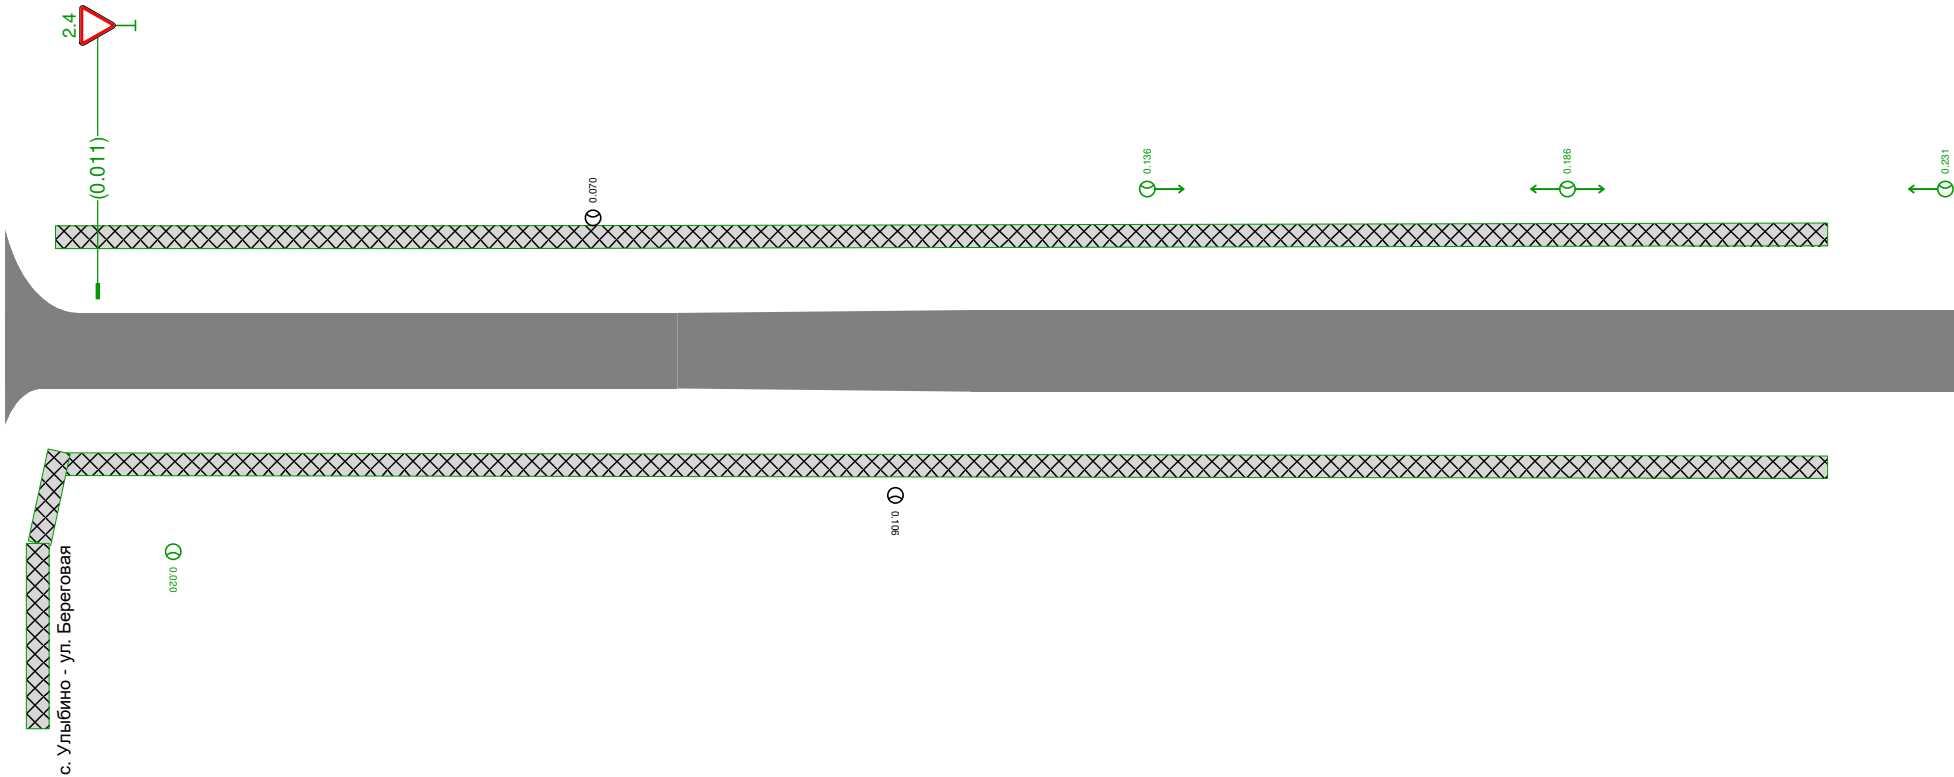

Видимость в прямом направлении			
Дорожная разметка справа			
Дорожные ограждения и направляющие устройства справа	На разделительной		
	На обочине		
Тротуары справа		0.005 - 0.217, (212 м), а/б, ш. 15 м	
Откосы справа			