


Откосы слева		
Тротуары слева		0.010 - 0.179, (169 м), а/д, ш. 15 м
Дорожные ограждения и направляющие устройства слева	На обочине	
	На разделительной	
Дорожная разметка слева		
Элементы в плане		
Продольный профиль		
Видимость в обратном направлении		

Улыбинский сельсовет
с. Улыбино – пер. Гагарина
0.000-0.180

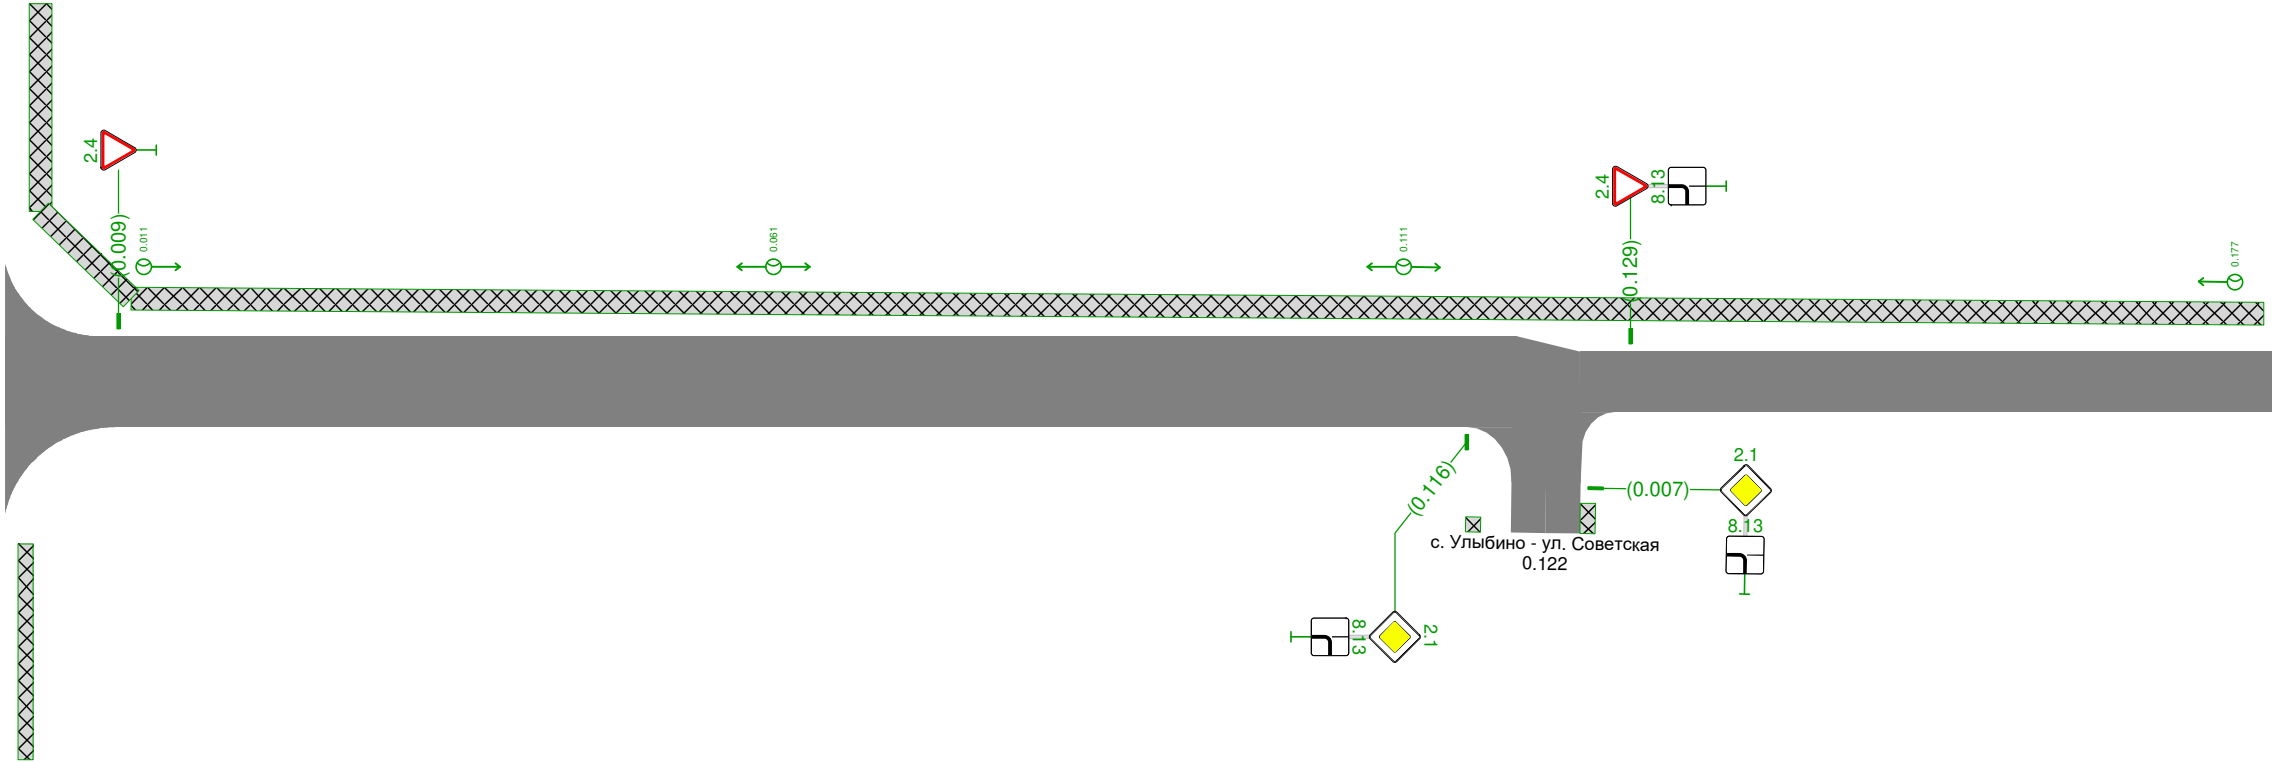

Видимость в прямом направлении		
Дорожная разметка справа		
Дорожные ограждения и направляющие устройства справа	На разделительной	
	На обочине	
Тротуары справа		
Откосы справа		