


Откосы слева		
Тротуары слева		
Дорожные ограждения и направляющие устройства слева	На обочине	
	На разделительной	
Дорожная разметка слева		
Элементы в плане		<div><div></div><div>0.034</div><div>R=54, L=74</div><div>0.108</div><div>0.194</div><div>R=460, L=26</div><div>0.220</div><div>0.287</div><div>R=66, L=30</div><div>0.317</div></div>
Продольный профиль		<div><div>0.035</div><div>R=54, L=32</div><div>0.035</div><div>α=17</div><div>L=76</div><div>0.111</div><div>R=237, L=130</div><div>0.214</div><div>L=21</div><div>α=12.8</div><div>R=135, L=30</div><div>0.292</div><div>α=0</div><div>L=38</div></div>
Видимость в обратном направлении		

Улыбинский сельсовет
с. Улыдино – ул. Алехина
0.000-0.330

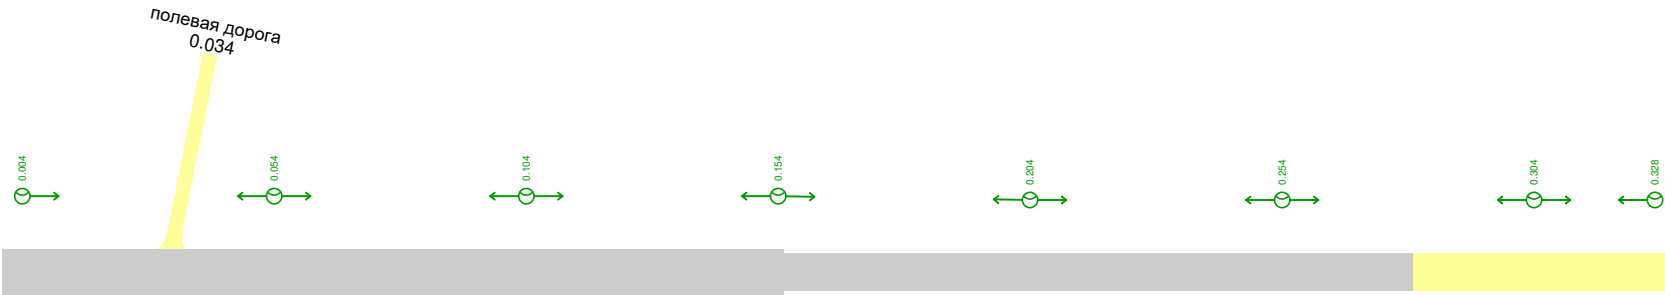

Видимость в прямом направлении		
Дорожная разметка справа		
Дорожные ограждения и направляющие устройства справа	На разделительной	
	На обочине	
Тротуары справа		
Откосы справа		