

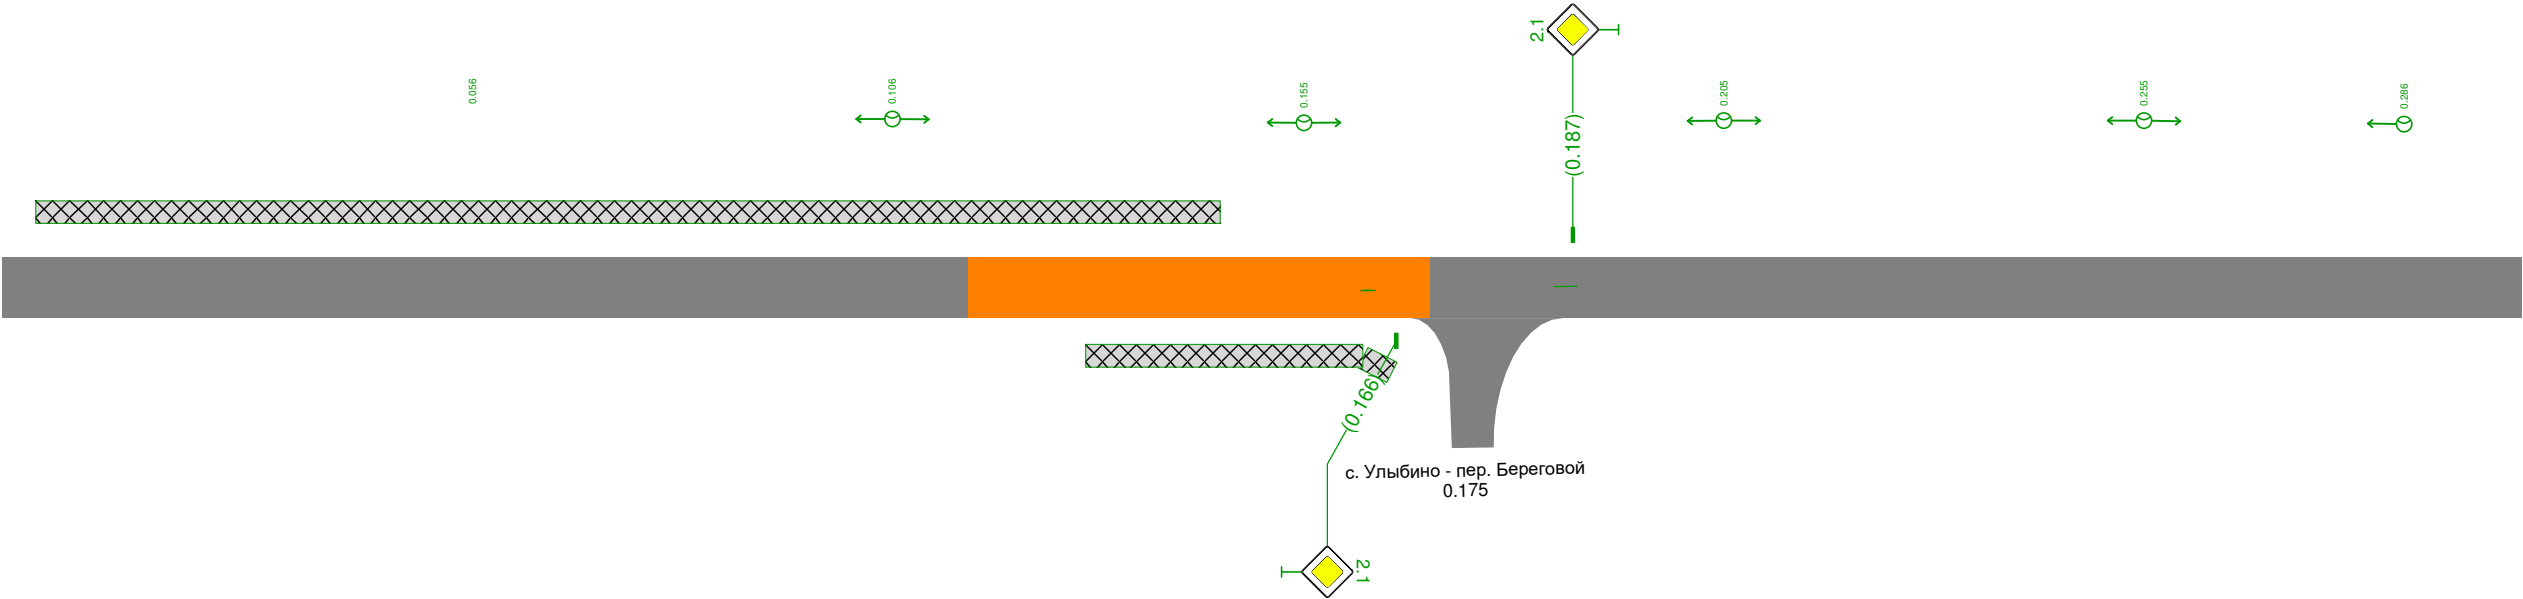


Откосы слева		
Тротуары слева		0.004 - 0.145, (14.1 м), а/б, ш 15 м
Дорожные ограждения и направляющие устройства слева	На обочине	
	На разделительной	
Дорожная разметка слева		
Элементы в плане		
Продольный профиль		
Видимость в обратном направлении		

Улыбинский сельсовет  
с. Улыбино – ул. Береговая  
0.000-0.300



Видимость в прямом направлении		
Дорожная разметка справа		
Дорожные ограждения и направляющие устройства справа	На разделительной	
	На обочине	
Тротуары справа		0.129 - 0.162, (33 м), а/б, ш 15 м
Откосы справа		0.162 - 0.168, (6 м), а/б, ш 15 м