


Откосы слева					
Тротуары слева		0.011 - 0.123, (112 м), а/б, ш. 15 м	0.130 - 0.134, 1/4 м, а/б, ш. 18 м	0.127 - 0.383, (256 м), а/б, ш. 15 м	0.405 - 0.500, (95 м), а/б, ш. 10 м
Дорожные ограждения и направляющие устройства слева	На обочине				
	На разделительной				
Дорожная разметка слева					
Элементы в плане					
Продольный профиль					
Видимость в обратном направлении					


Улыбинский сельсовет
с. Улыбино - ул. Гагарина
0.000-0.500

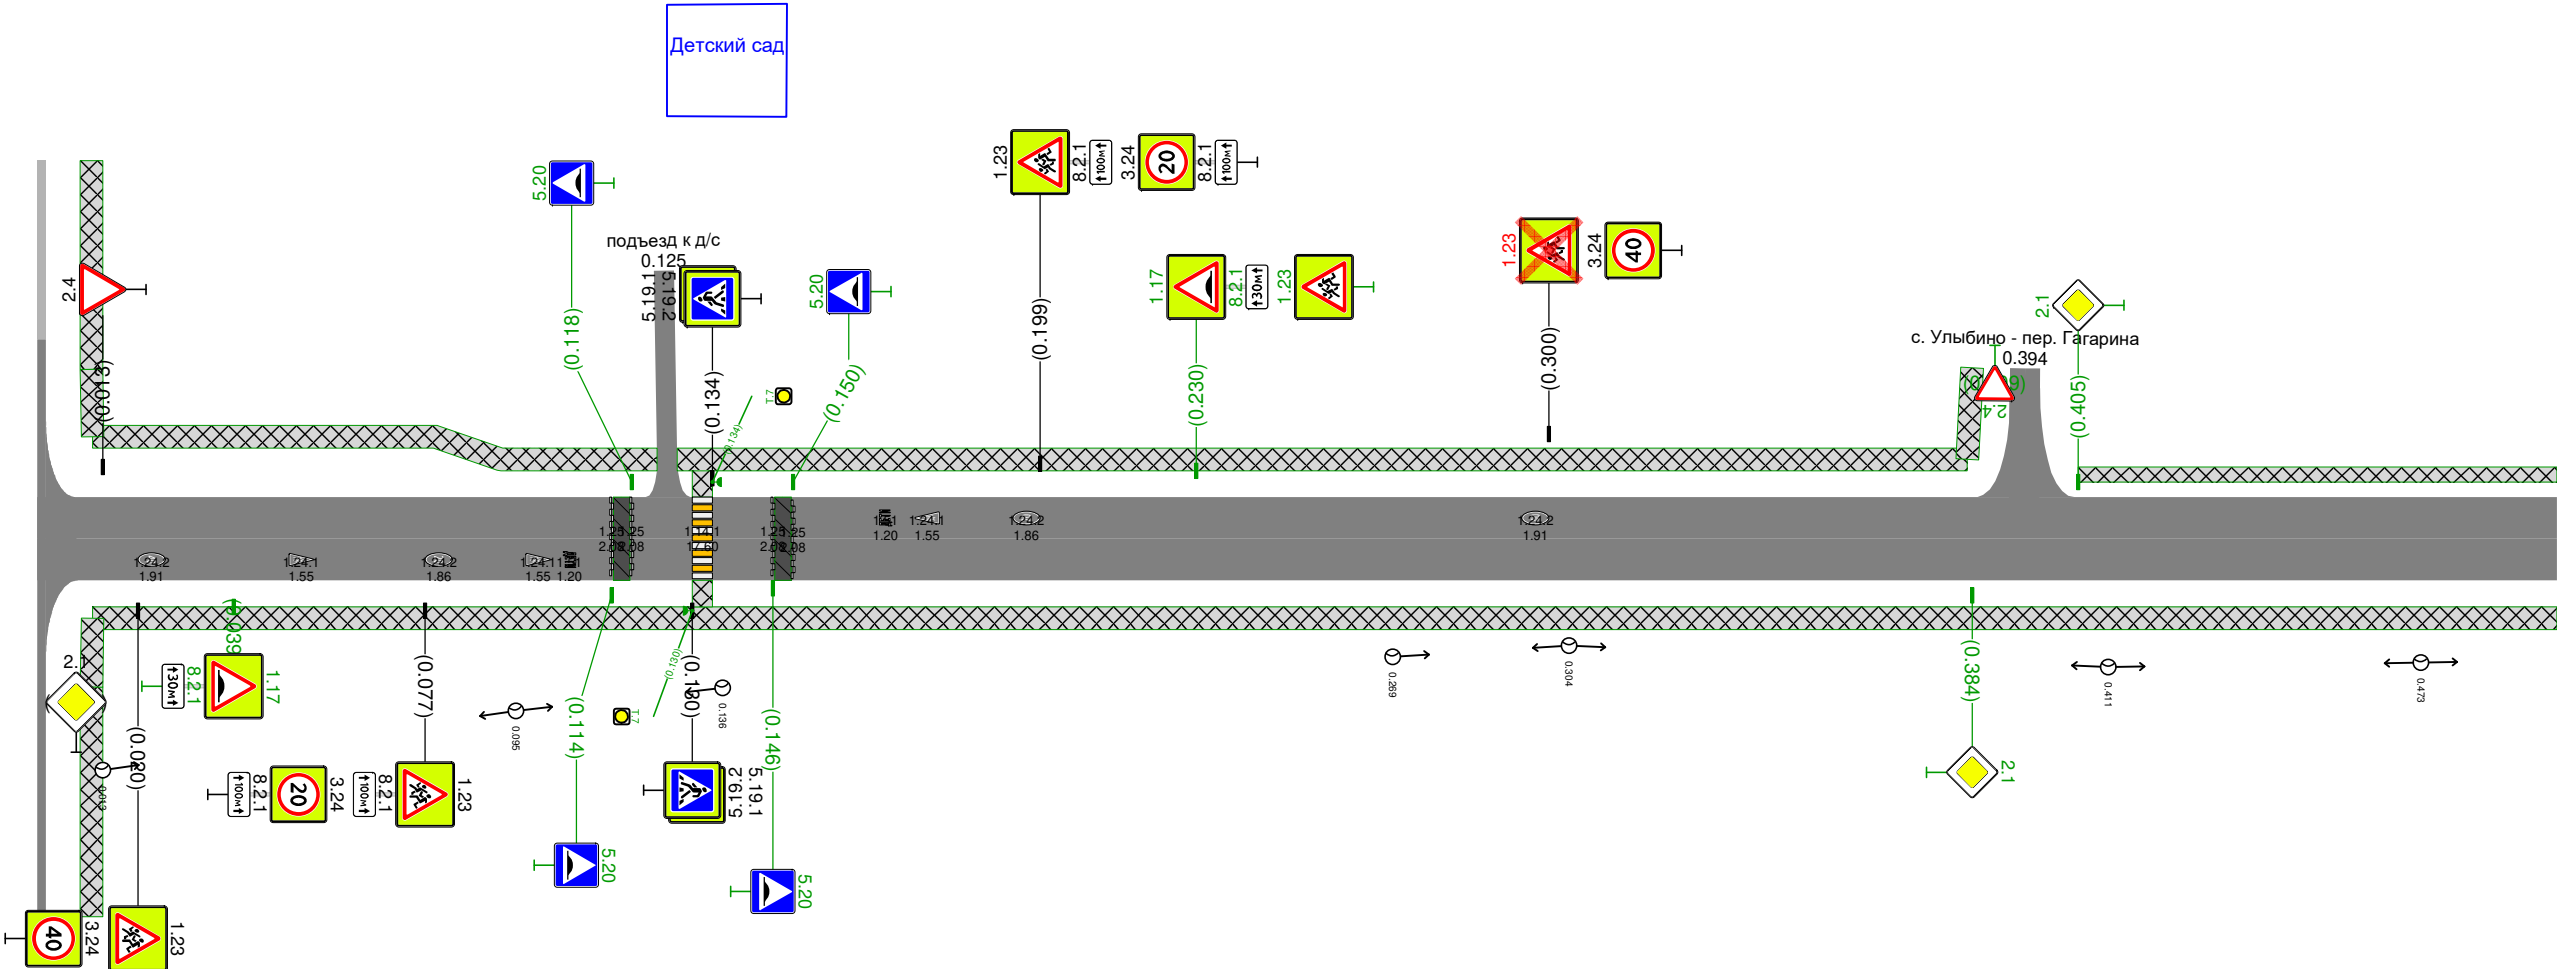

Видимость в прямом направлении					
Дорожная разметка справа					
Дорожные ограждения и направляющие устройства справа	На разделительной				
	На обочине				
Тротуары справа		0.130 - 0.134, 1/4 м	а/б, ш. 18 м	0.011 - 0.500, (489 м), а/б, ш. 15 м	
Откосы справа					

Откосы слева		
Тротуары слева		0.500 - 0.723 (223 м), а/д, ш. 10 м
Дорожные ограждения и направляющие устройства слева	На обочине	
	На разделительной	
Дорожная разметка слева		
Элементы в плане		
Продольный профиль		<div><div>R=521, L=226</div><div>0.613</div><div>L=110</div><div>а=6</div></div>
Видимость в обратном направлении		

Улыбинский сельсовет
с. Улыбино – ул. Гагарина
0.500-0.723

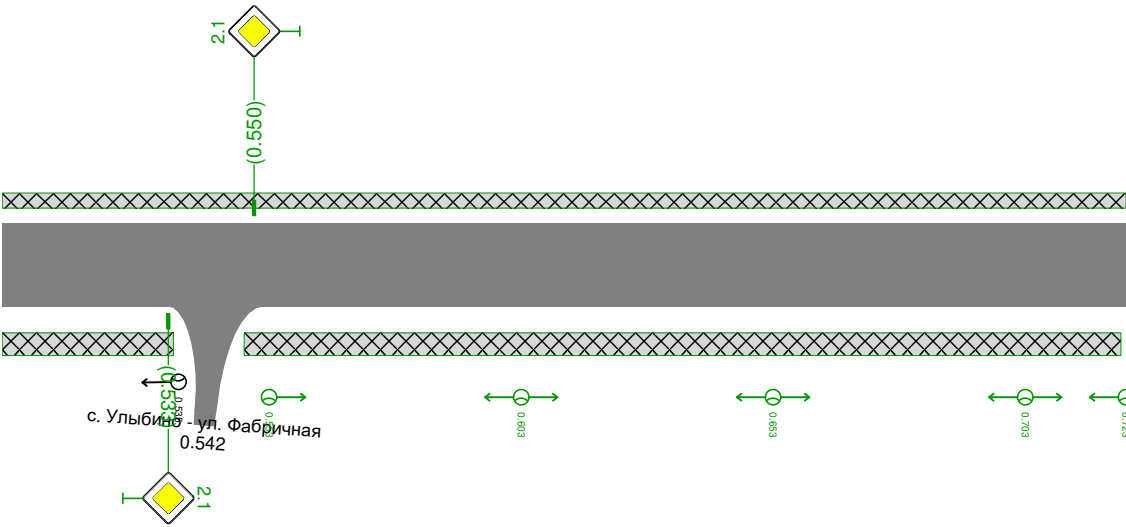

Видимость в прямом направлении		
Дорожная разметка справа		
Дорожные ограждения и направляющие устройства справа	На разделительной	
	На обочине	
Тротуары справа		<div><div>0.500 - 0.534 (34 м), а/д, ш. 15 м</div><div></div><div>0.548 - 0.722 (174 м), а/д, ш. 15 м</div></div>
Откосы справа		