Откосы слева		
Тротуары слева		0.008 - 0.033, (25 м), а/б, ш. 1.5 м; 0.039 - 0.071, (32 м), а/б, ш. 1.5 м; 0.076 - 0.101, (25 м), а/б, ш. 1.5 м; 0.109 - 0.306, (197 м), а/б, ш. 1.5 м
Дорожные ограждения и направляющие устройства слева	На обочине	
	На разделительной	
Дорожная разметка слева		
Элементы в плане		0.227; R=1010, L=62; 0.289
Продольный профиль		L=181; а=26; 0.181; R=128, L=80; 0.261; L=41; а=32; 0.302
Видимость в обратном направлении		

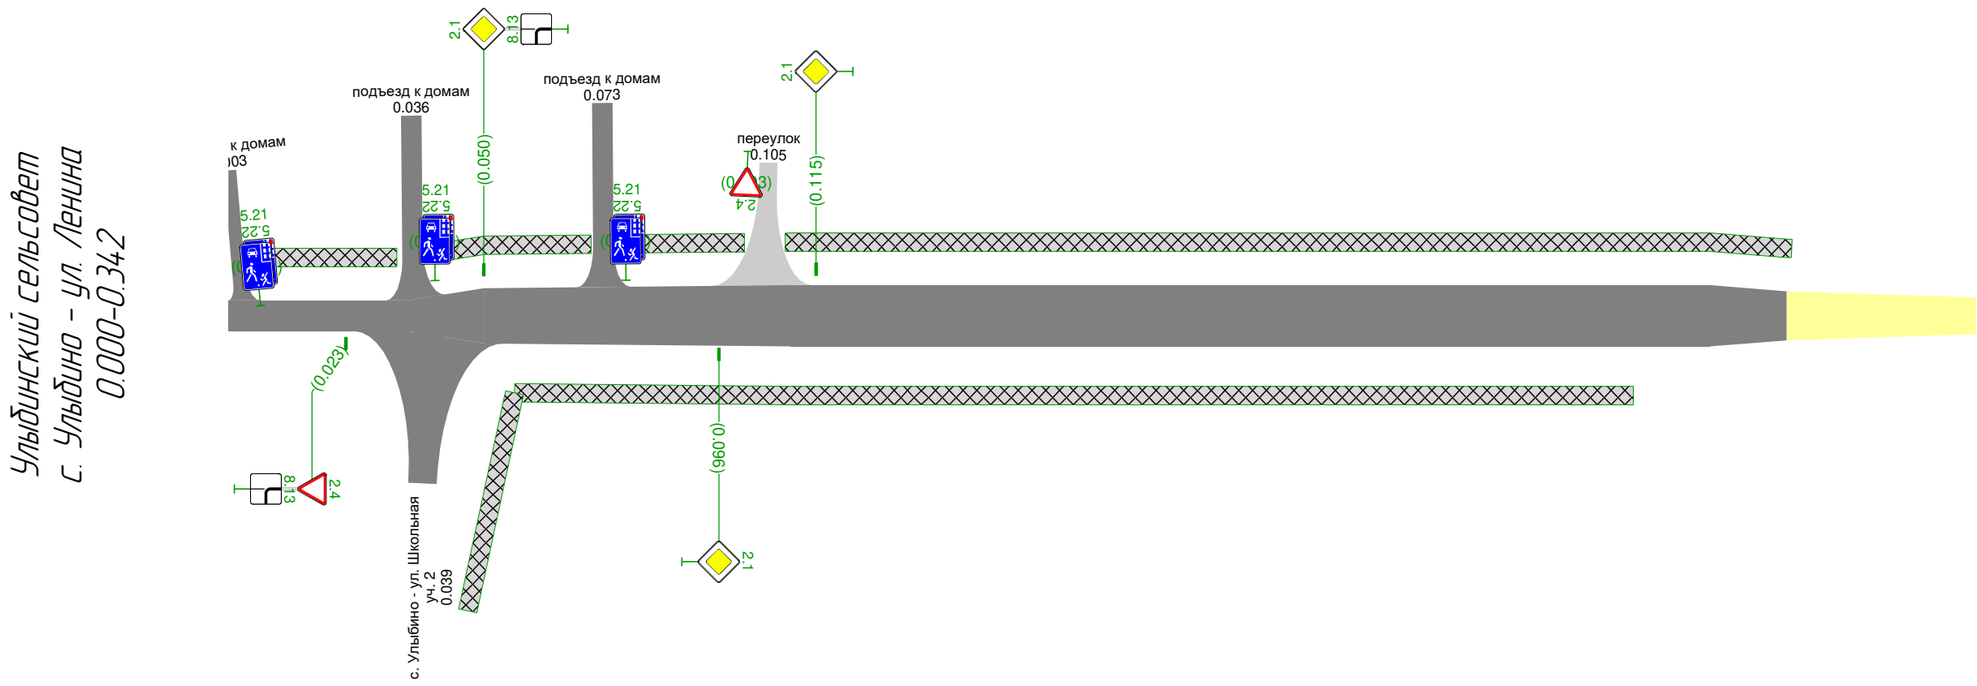

Видимость в прямом направлении		
Дорожная разметка справа		
Дорожные ограждения и направляющие устройства справа	На разделительной	
	На обочине	
Тротуары справа		0.056 - 0.275, (219 м), а/б, ш. 1.5 м
Откосы справа		