


Откосы слева		
Тротуары слева		0.333 - 0.677, 1344 м, а/д, ш 15 м
Дорожные ограждения и направляющие устройства слева	На обочине	
	На разделительной	
Дорожная разметка слева		
Элементы в плане		<div><div>0.112</div><div>R=351, L=163</div><div>0.275</div><div>R=181, L=65</div><div>0.300</div><div>0.365</div></div>
Продольный профиль		<div><div>α=22</div><div>L=24</div><div>R=283, L=150</div><div>0.174</div><div>α=1</div><div>L=105</div><div>0.279</div><div>R=421, L=91</div><div>0.370</div><div>α=13</div><div>L=24</div><div>R=292, L=86</div><div>0.479</div><div>L=90</div><div>α=2</div><div>0.569</div><div>R=308, L=83</div><div>0.657</div><div>L=26</div><div>α=15</div></div>
Видимость в обратном направлении		

Ульбинский сельсовет  
с. Ульбино – ул. Мира  
0.000-0.678

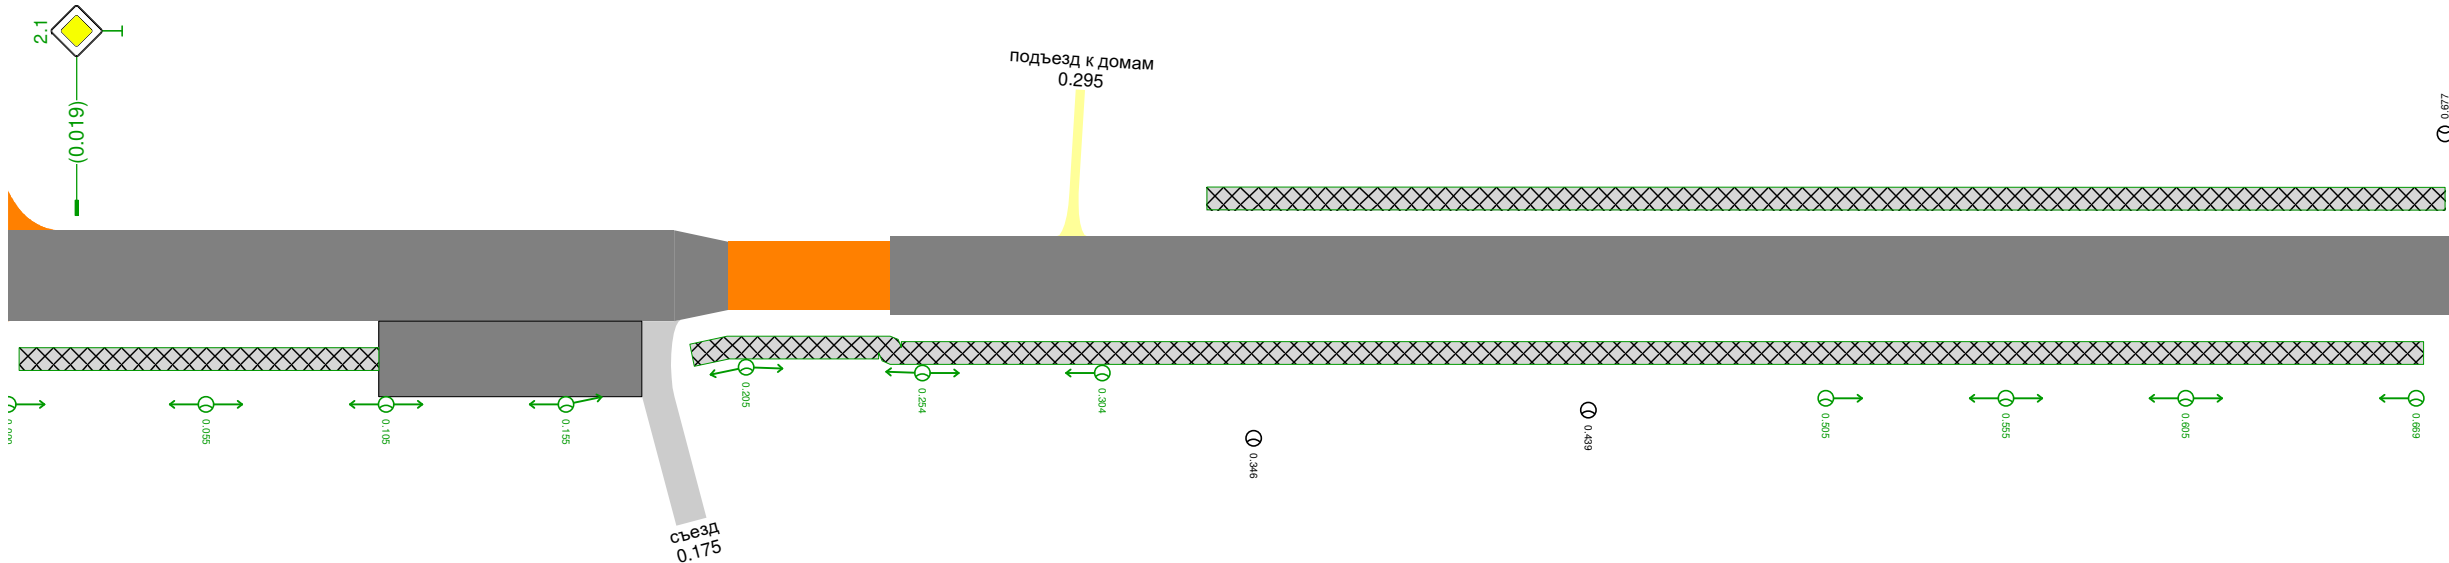

Видимость в прямом направлении		
Дорожная разметка справа		
Дорожные ограждения и направляющие устройства справа	На разделительной	
	На обочине	
Тротуары справа		0.003 - 0.103, 1100 м, а/д, ш 15 м
Откосы справа		0.190 - 0.671, 1481 м, а/д, ш 15 м