Откосы слева		
Тротуары слева		
Дорожные ограждения и направляющие устройства слева	На обочине	
	На разделительной	
Дорожная разметка слева		
Элементы в плане		0.345 R=41, L=29 0.374
Продольный профиль		a=5 L=36 0.026 R=710, L=71 0.107 a=7 L=154 0.261 R=649, L=133
Видимость в обратном направлении		

Улыбинский сельсовет
с. Улыбино - ул. Молодежная
уч. 1
0.000-0.378

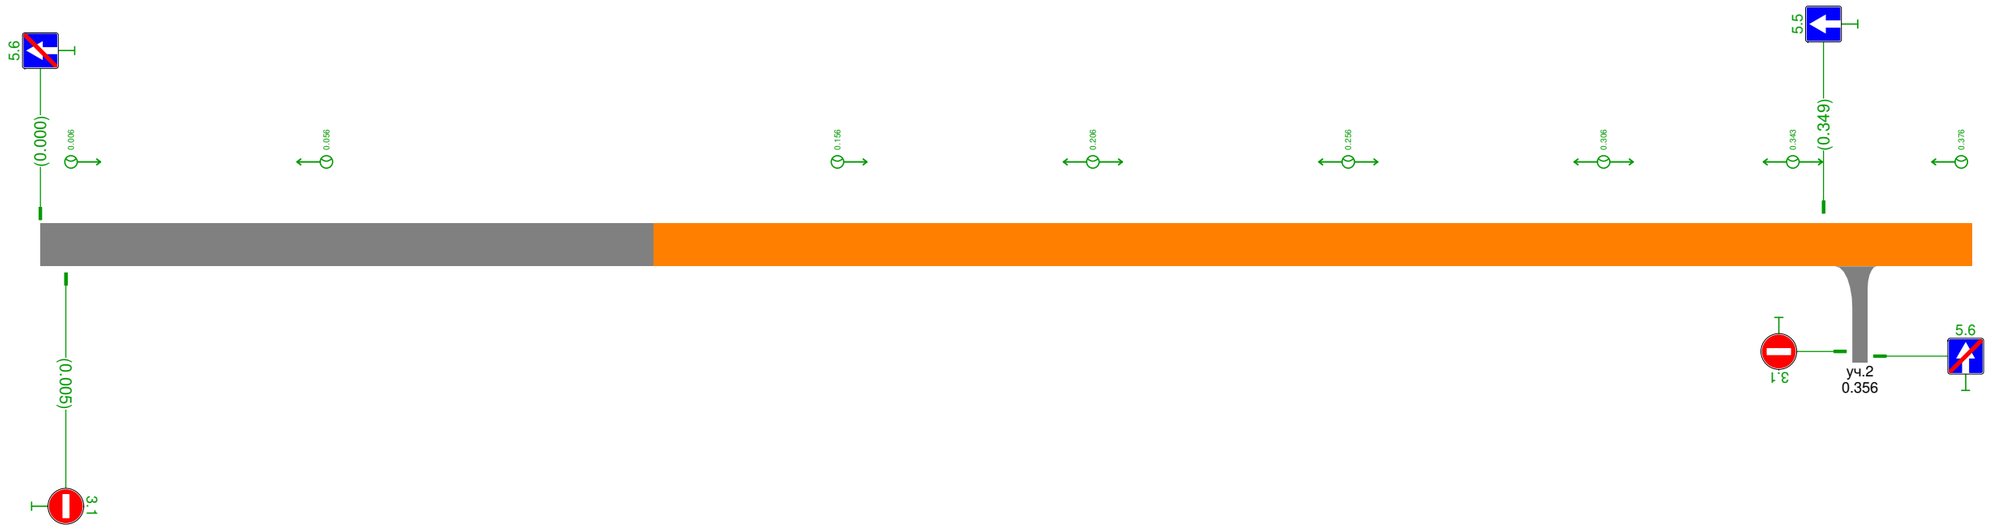

Видимость в прямом направлении		
Дорожная разметка справа		
Дорожные ограждения и направляющие устройства справа	На разделительной	
	На обочине	
Тротуары справа		
Откосы справа		

Откосы слева		
Тротуары слева		
Дорожные ограждения и направляющие устройства слева	На обочине	
	На разделительной	
Дорожная разметка слева		
Элементы в плане		0.000 R=18, L=27 0.027
Продольный профиль		L=33 a=5 0.033 R=526, L=83 0.116 a=8 L=240
Видимость в обратном направлении		

Улыбинский сельсовет
с. Улыбино - ул. Молодежная
уч. 2
0.000-0.356

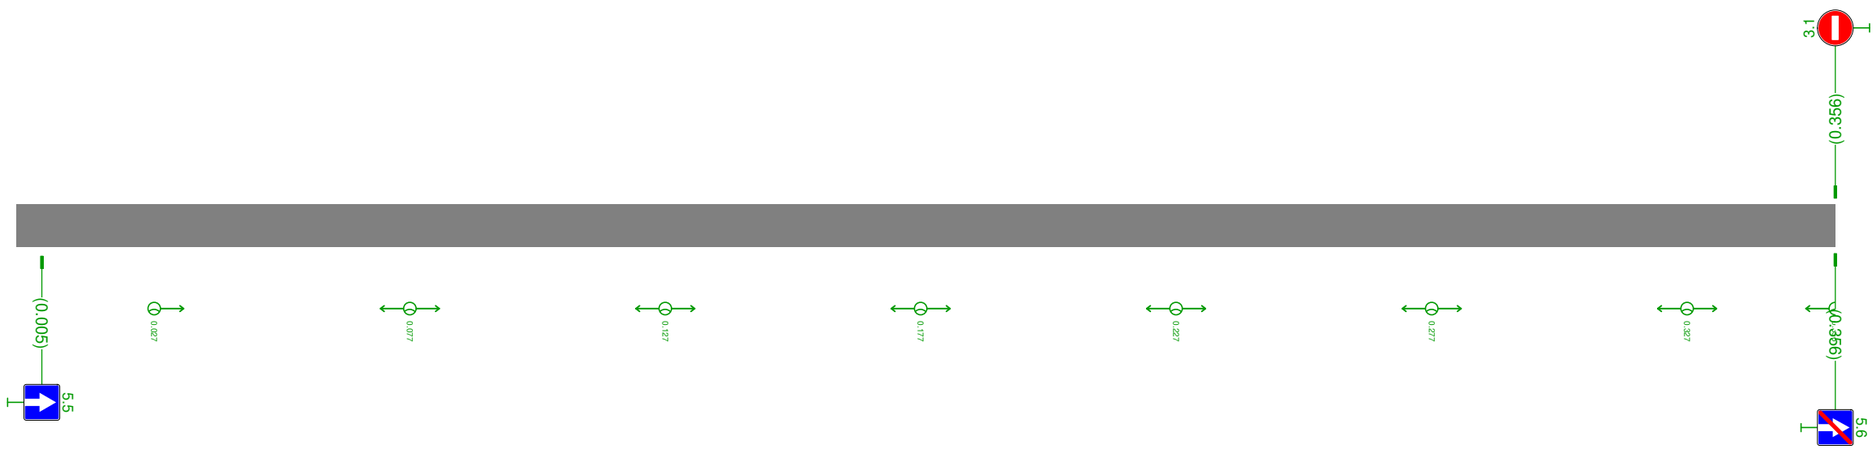

Видимость в прямом направлении		
Дорожная разметка справа		
Дорожные ограждения и направляющие устройства справа	На разделительной	
	На обочине	
Тротуары справа		
Откосы справа		