Откосы слева		
Тротуары слева		0.008 - 0.182, (174 м), а/б, ш. 1.0 м; 0.188 - 0.329, (141 м), а/б, ш. 1.0 м
Дорожные ограждения и направляющие устройства слева	На обочине	
	На разделительной	
Дорожная разметка слева		
Элементы в плане		
Продольный профиль		α=10; L=49; 0.049; R=478, L=261; 0.310; α=16; L=19
Видимость в обратном направлении		

Улыбинский сельсовет
с. Улыбино - ул. Советская
0.000-0.329

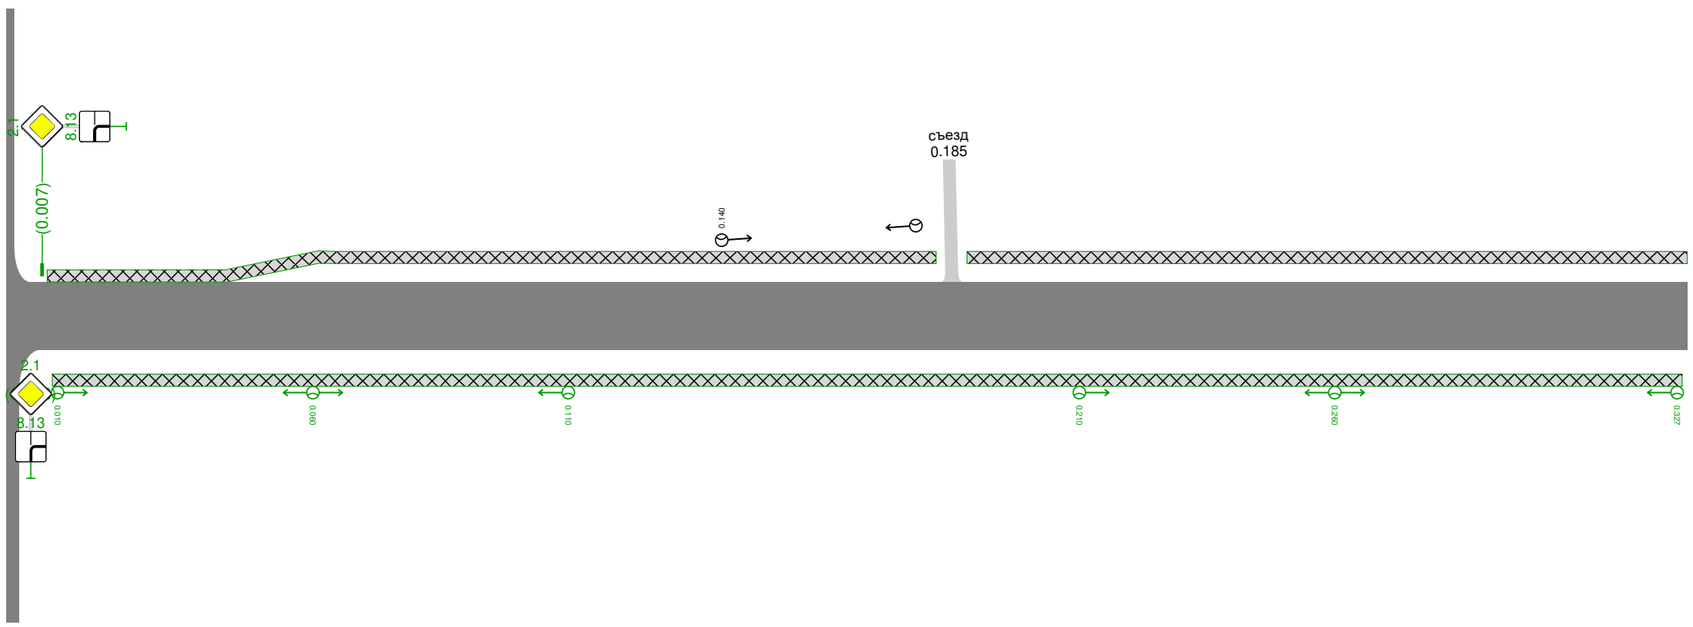

Видимость в прямом направлении		
Дорожная разметка справа		
Дорожные ограждения и направляющие устройства справа	На разделительной	
	На обочине	
Тротуары справа		0.009 - 0.328, (319 м), а/б, ш. 1.0 м
Откосы справа		