


| | | |
|---|-------------------|--------------------------------------|
| Откосы слева | | |
| Тротуары слева | | 0.009 - 0.406, (397 м), а/д, ш. 15 м |
| Дорожные ограждения и направляющие устройства слева | На обочине | |
| | На разделительной | |
| Дорожная разметка слева | | |
| Элементы в плане | | |
| Продольный профиль | | |
| Видимость в обратном направлении | | |

Улыбинский сельсовет
с. Улыдино - ул. Строителей
0.000-0.406

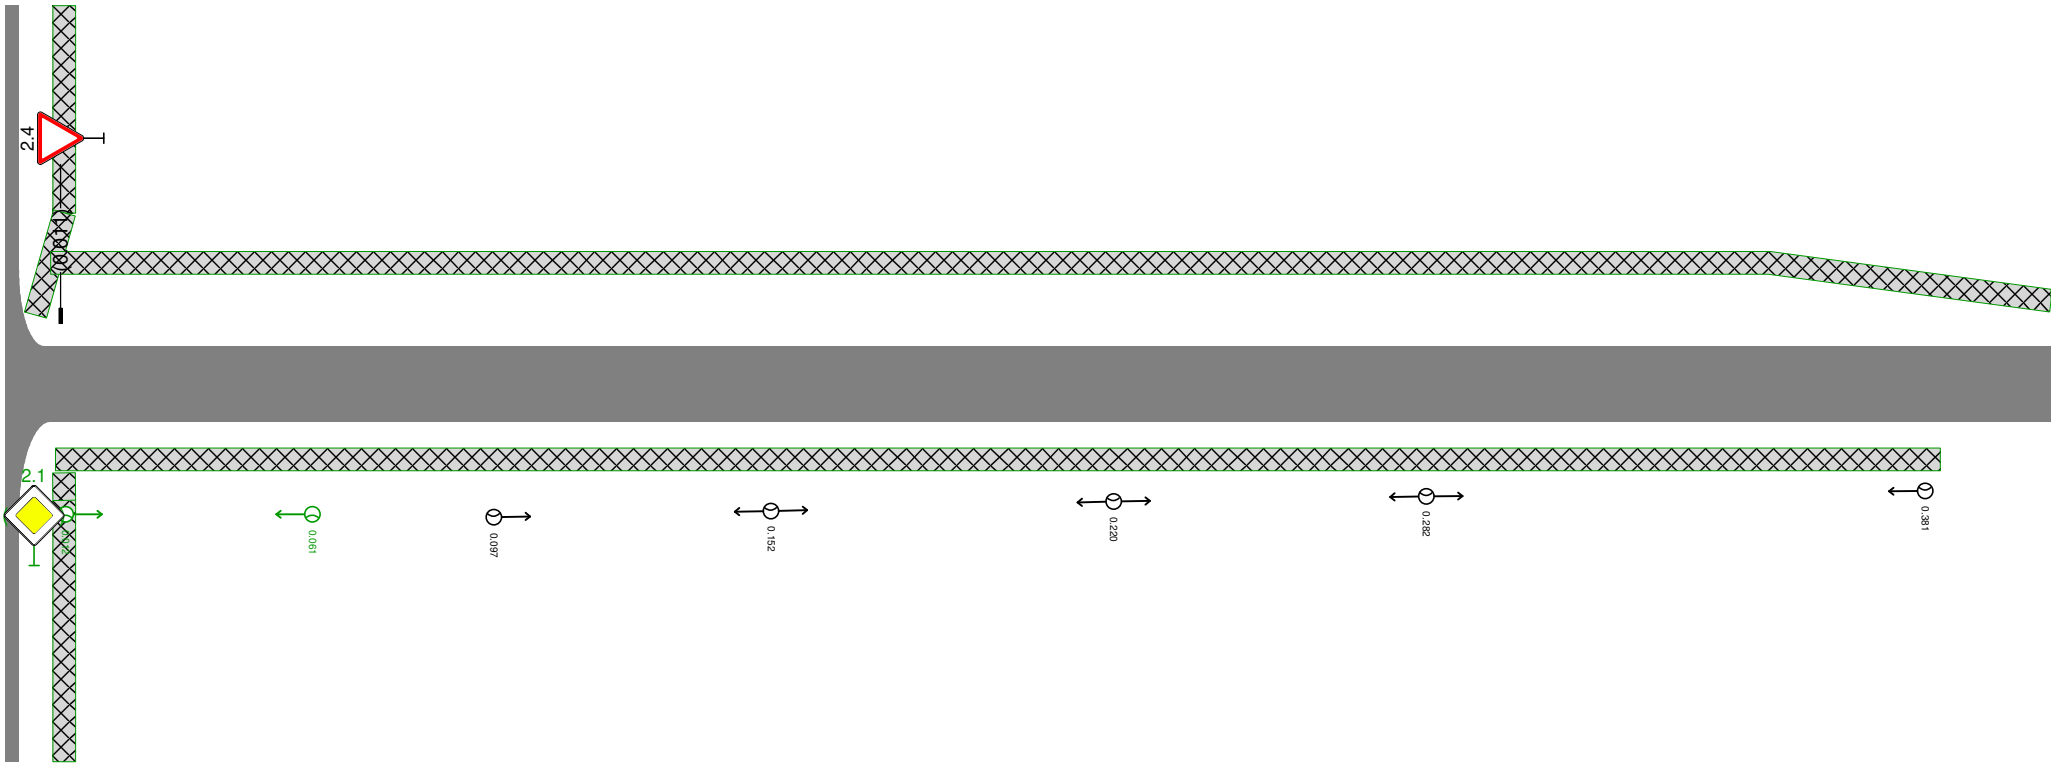

| | | |
|--|-------------------|--------------------------------------|
| Видимость в прямом направлении | | |
| Дорожная разметка справа | | |
| Дорожные ограждения и направляющие устройства справа | На разделительной | |
| | На обочине | |
| Тротуары справа | | 0.010 - 0.384, (374 м), а/д, ш. 15 м |
| Откосы справа | | |