


Откосы слева		
Тротуары слева		0 012 - 0 462, (450 м), а/б, ш. 15 м
Дорожные ограждения и направляющие устройства слева	На обочине	
	На разделительной	
Дорожная разметка слева		
Элементы в плане		<div><div>0 037</div><div>R=91, L=159</div><div>0 190</div></div>
Продольный профиль		<div><div>a=2</div><div>L=379</div><div>0 379</div><div>R=678, L=127</div><div>0 504</div><div>10</div><div>a=4</div></div>
Видимость в обратном направлении		

Улыбинский сельсовет  
с. Улыбино – ул. Фабричная  
0.000-0.516

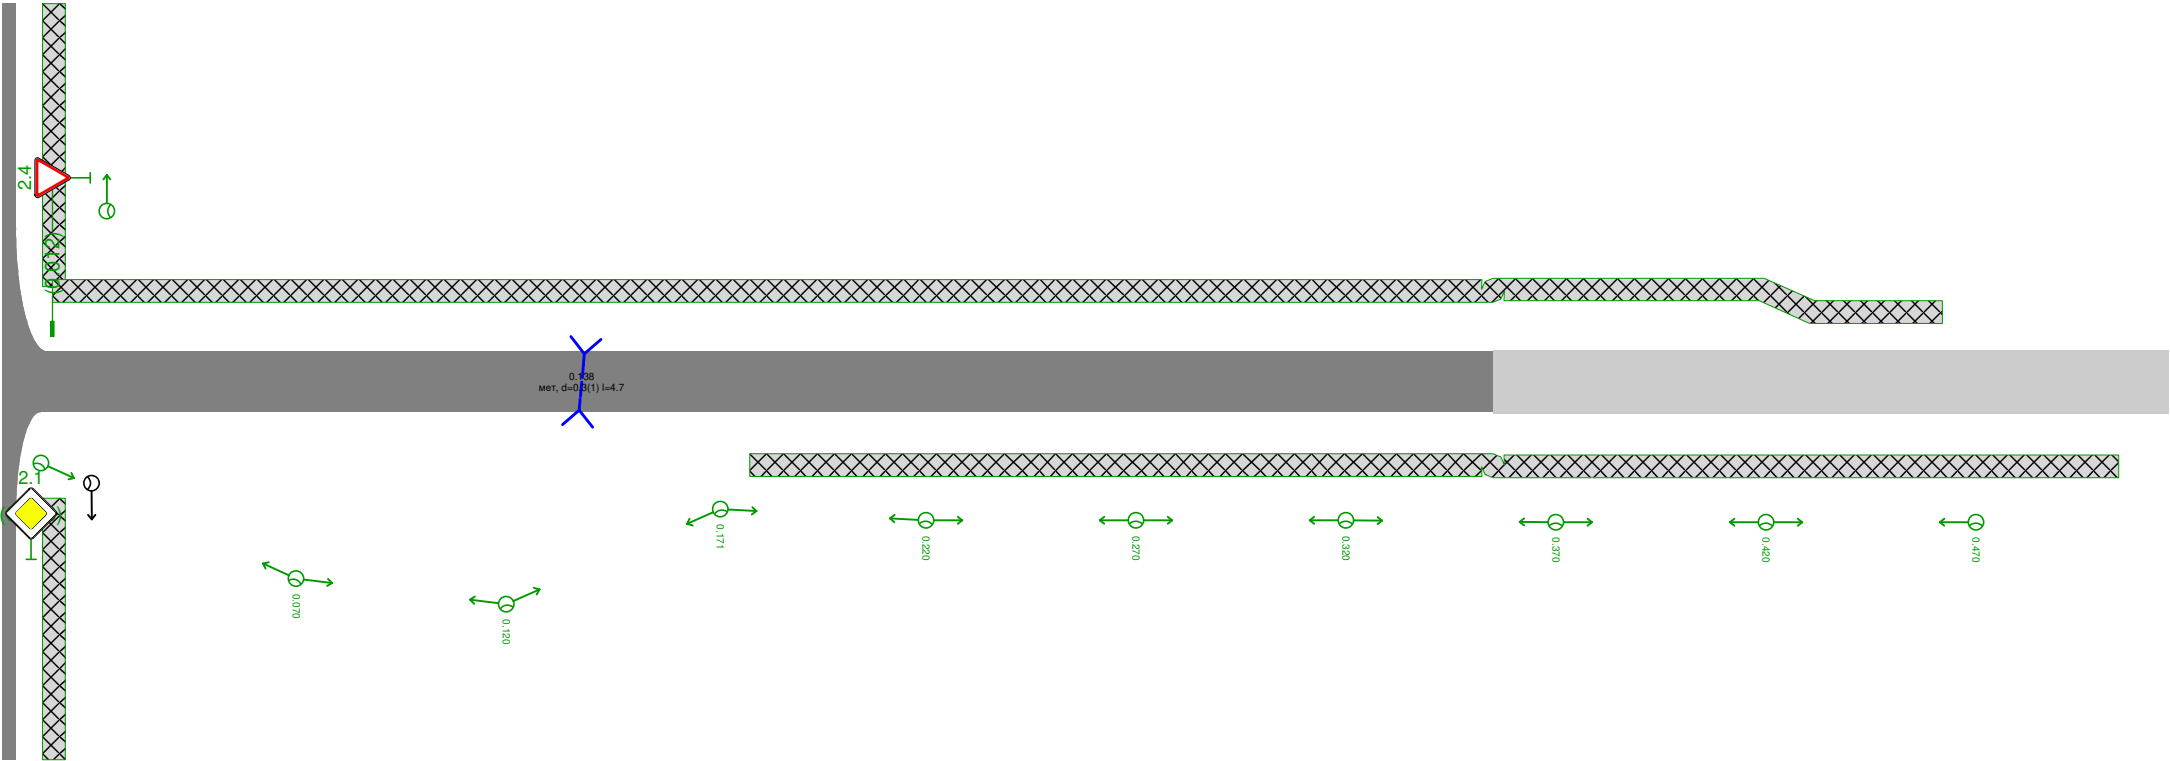

Видимость в прямом направлении		
Дорожная разметка справа		
Дорожные ограждения и направляющие устройства справа	На разделительной	
	На обочине	
Тротуары справа		0 178 - 0 504, (326 м), а/б, ш. 15 м
Откосы справа		